




### BAUPHASE 1 / DONAUBRÜCKE M=1:50

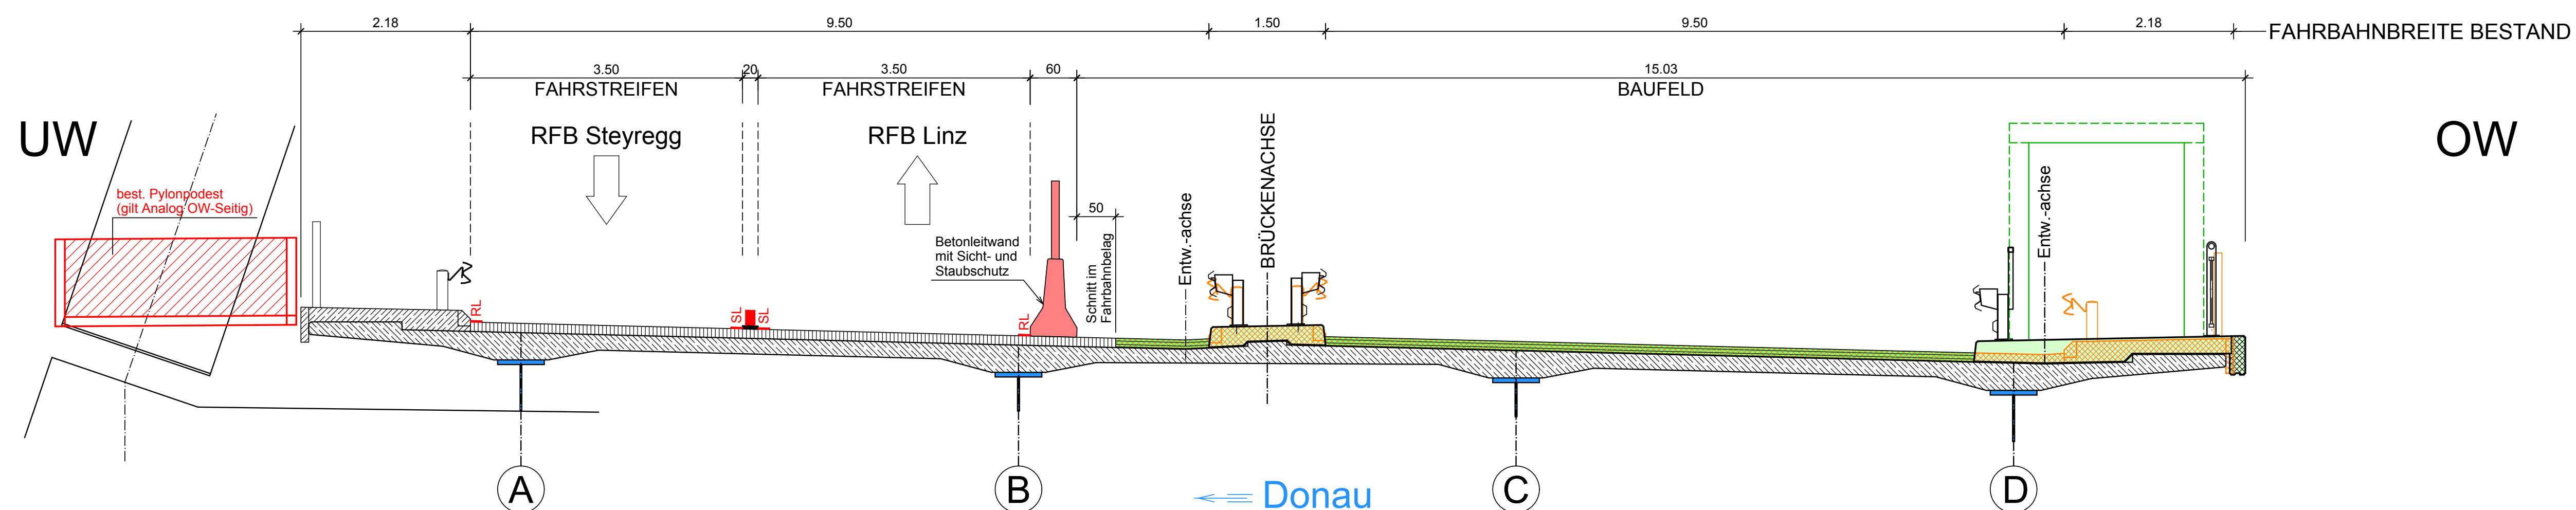

### BAUPHASE 2 / DONAUBRÜCKE M=1:50

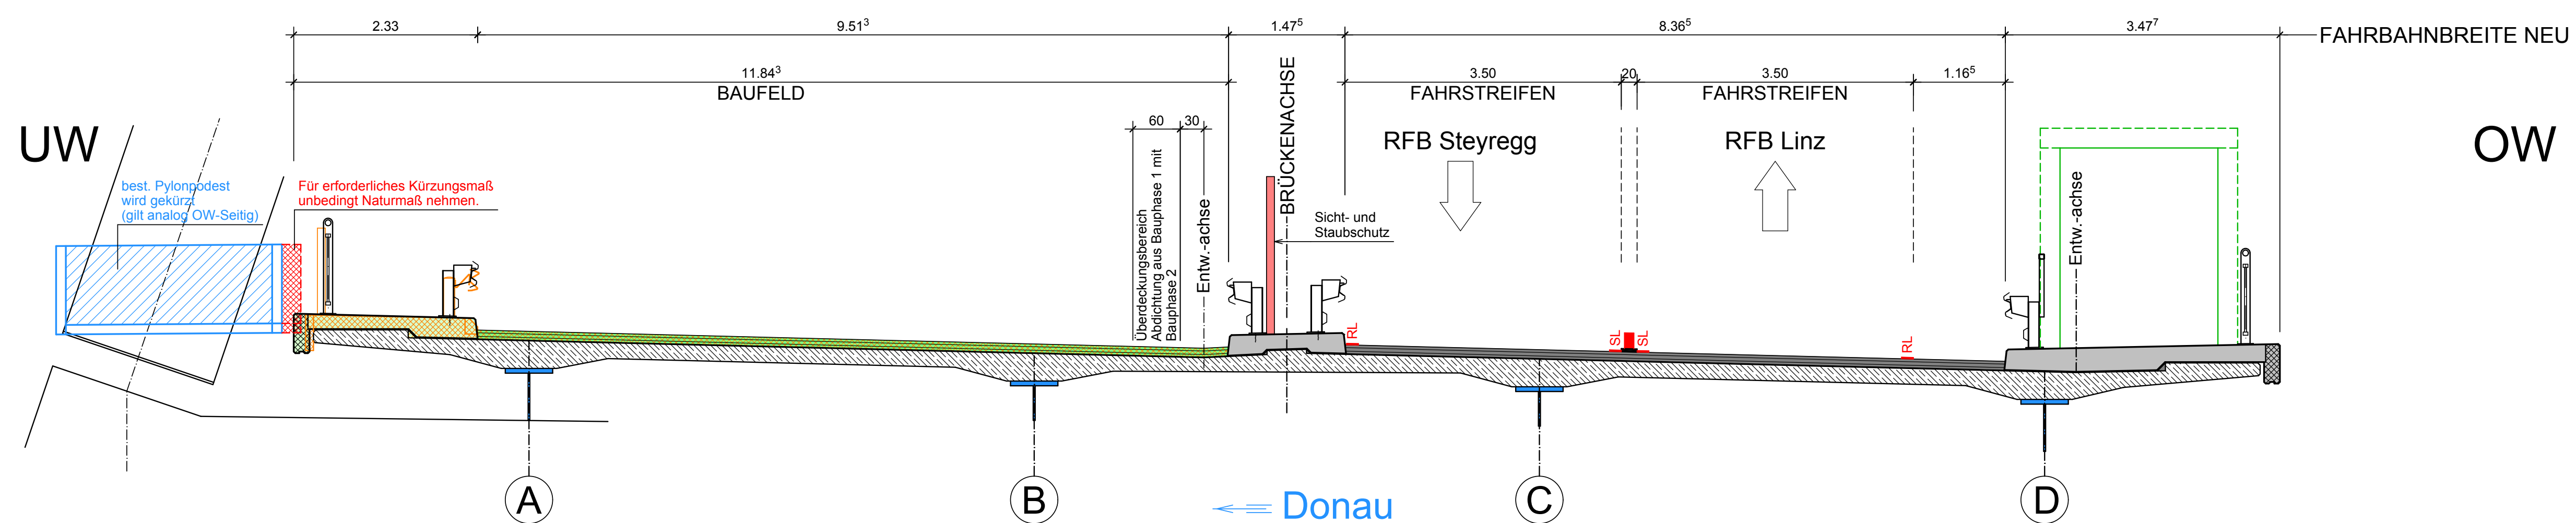

### ENDZUSTAND / DONAUBRÜCKE M=1:50

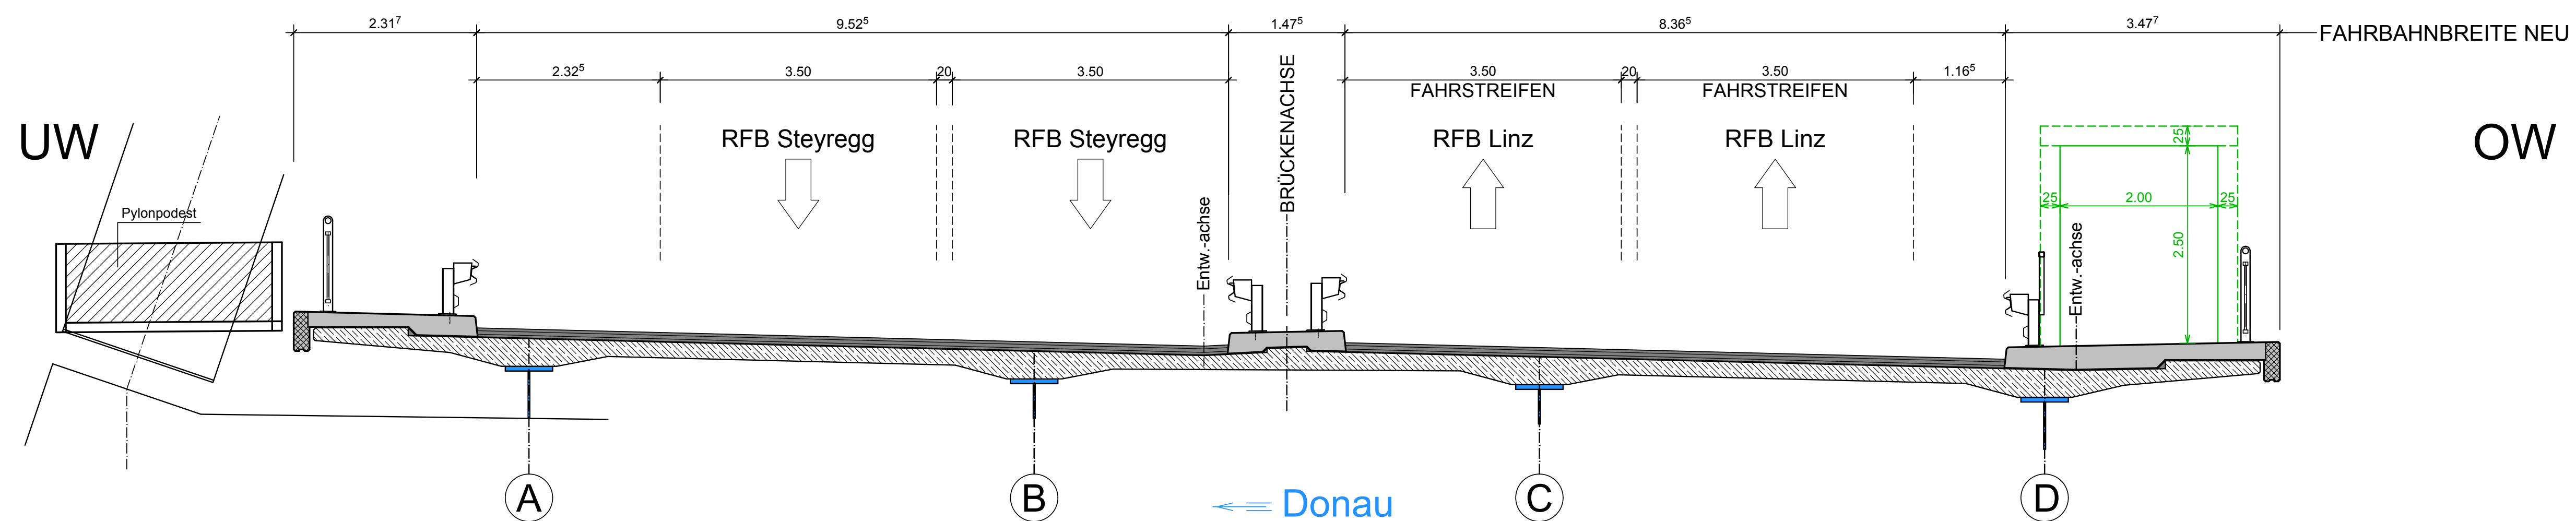

### ZUGEHÖRIGE PLÄNE:

- B3 / 1667/14/011 Bestandslageplan
- B3 / 1667/14/012 Regelquerschnitt; RB-Details
- B3 / 1667/14/013 RB-Details Flügel und Stützmauer
- B3 / 1667/14/014 Geländer- u. Leitschienensteherteilung FT-Austeilung, AE und BE Austeilung
- B3 / 1667/14/015 Details Brückenentwässerung und Befestigung Spritzschutz
- B3 / 1667/14/016 FÜK-Tausch WL-Steyregg
- B3 / 1667/14/017 FÜK-Tausch WL-Linz
- B3 / 1667/14/018-022 Details Lagertausch
- B3 / 1667/14/023 Umbau Pylonpodeste
- B3 / 1667/14/024 Höhen und Lage Kreisverkehr
- B3 / 1667/14/025 Überkopfwegweiser
- B3 / 1667/14/026 Detail Befestigung Lichtmast

### LEGENDE:

- Bestand (Beton)
- Bestand (Fahrbahnbelag)
- Abbruch
- Randbalken Neu (Fertigteil)
- Randbalken Neu (Ortbeton)
- Fahrbahnbelag Neu
- Randbalken Neu Endzustand (Ortbeton)
- Randbalken Neu Endzustand (Fertigteil)
- Fahrbahnbelag Neu Endzustand

B3 Donau Strasse  
km 236,826

### Donaubrücke Steyregg

Bauphasen Donaubrücke  
M 1:50



Prüfer:	Stand vom:	09.12.2014
SBV ZIVILTECHNIKER GMBH STAHL- BETON- VERBUND	GZ / AZ:	1667/14
DIPL.-ING. KURT MARGREITER, ZIVILTECHNIKER UNIV.-PROF. DIPL.-ING. DR. TECHN. JOSEF FINK	gezeichnet:	TK
Faistauergerasse 10, 5020 Salzburg Tel.: ++43 / (0)662-624858 und 620615 Fax: DW 13, E-Mail: office@sbv-ztgmh.at	geprüft:	KPM
	Statik:	

### AUSSCHREIBUNGSPROJEKT

Plan Nr.:  
B3 / 1667/14-010

